


Commune de **SEMOY**

PLAN LOCAL D'URBANISME

PLAN D'ENSEMBLE

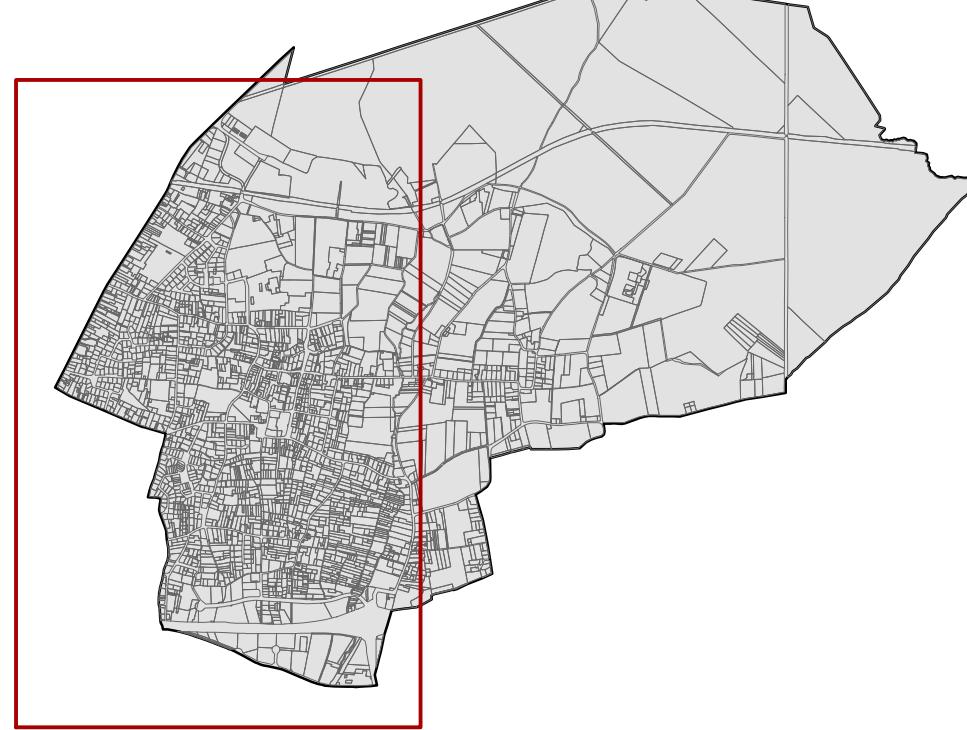

Echelle : 1/2000e

APPROUVÉ LE 22 FÉVRIER 2018
MODIFIÉ LE

ORLÉANS
MÉTROPOLE

Source : Cadastre DGFiP, commune de Semoy, 2019

