

# ZAC DU CHAMP PRIEUR À SEMOY

10.12.2018

Département du Loiret  
Commune de Semoy



## 2- PLAN DE DÉLIMITATION

Z.A.C. créée par délibération du Conseil municipal en date du

Vu pour être annexé à la délibération du Conseil municipal en date du

Le Maire,

**ZAC CHAMP PRIEUR SEMOY**

MAITRISE D'OUVRAGE  
NEXITY FONCIER CONSEIL



ARCHITECTE URBANISTE MANDATAIRE  
ATELIER MASSENA


**ATELIER MASSENA**  
AVEC PAUL CHEMETOV & RONALDO SIRIO ARCHITECTES

PAYSAGISTE  
COMPTOIR DES PROJETS

**comptoir des projets**



# 2- PLAN DE DÉLIMITATION

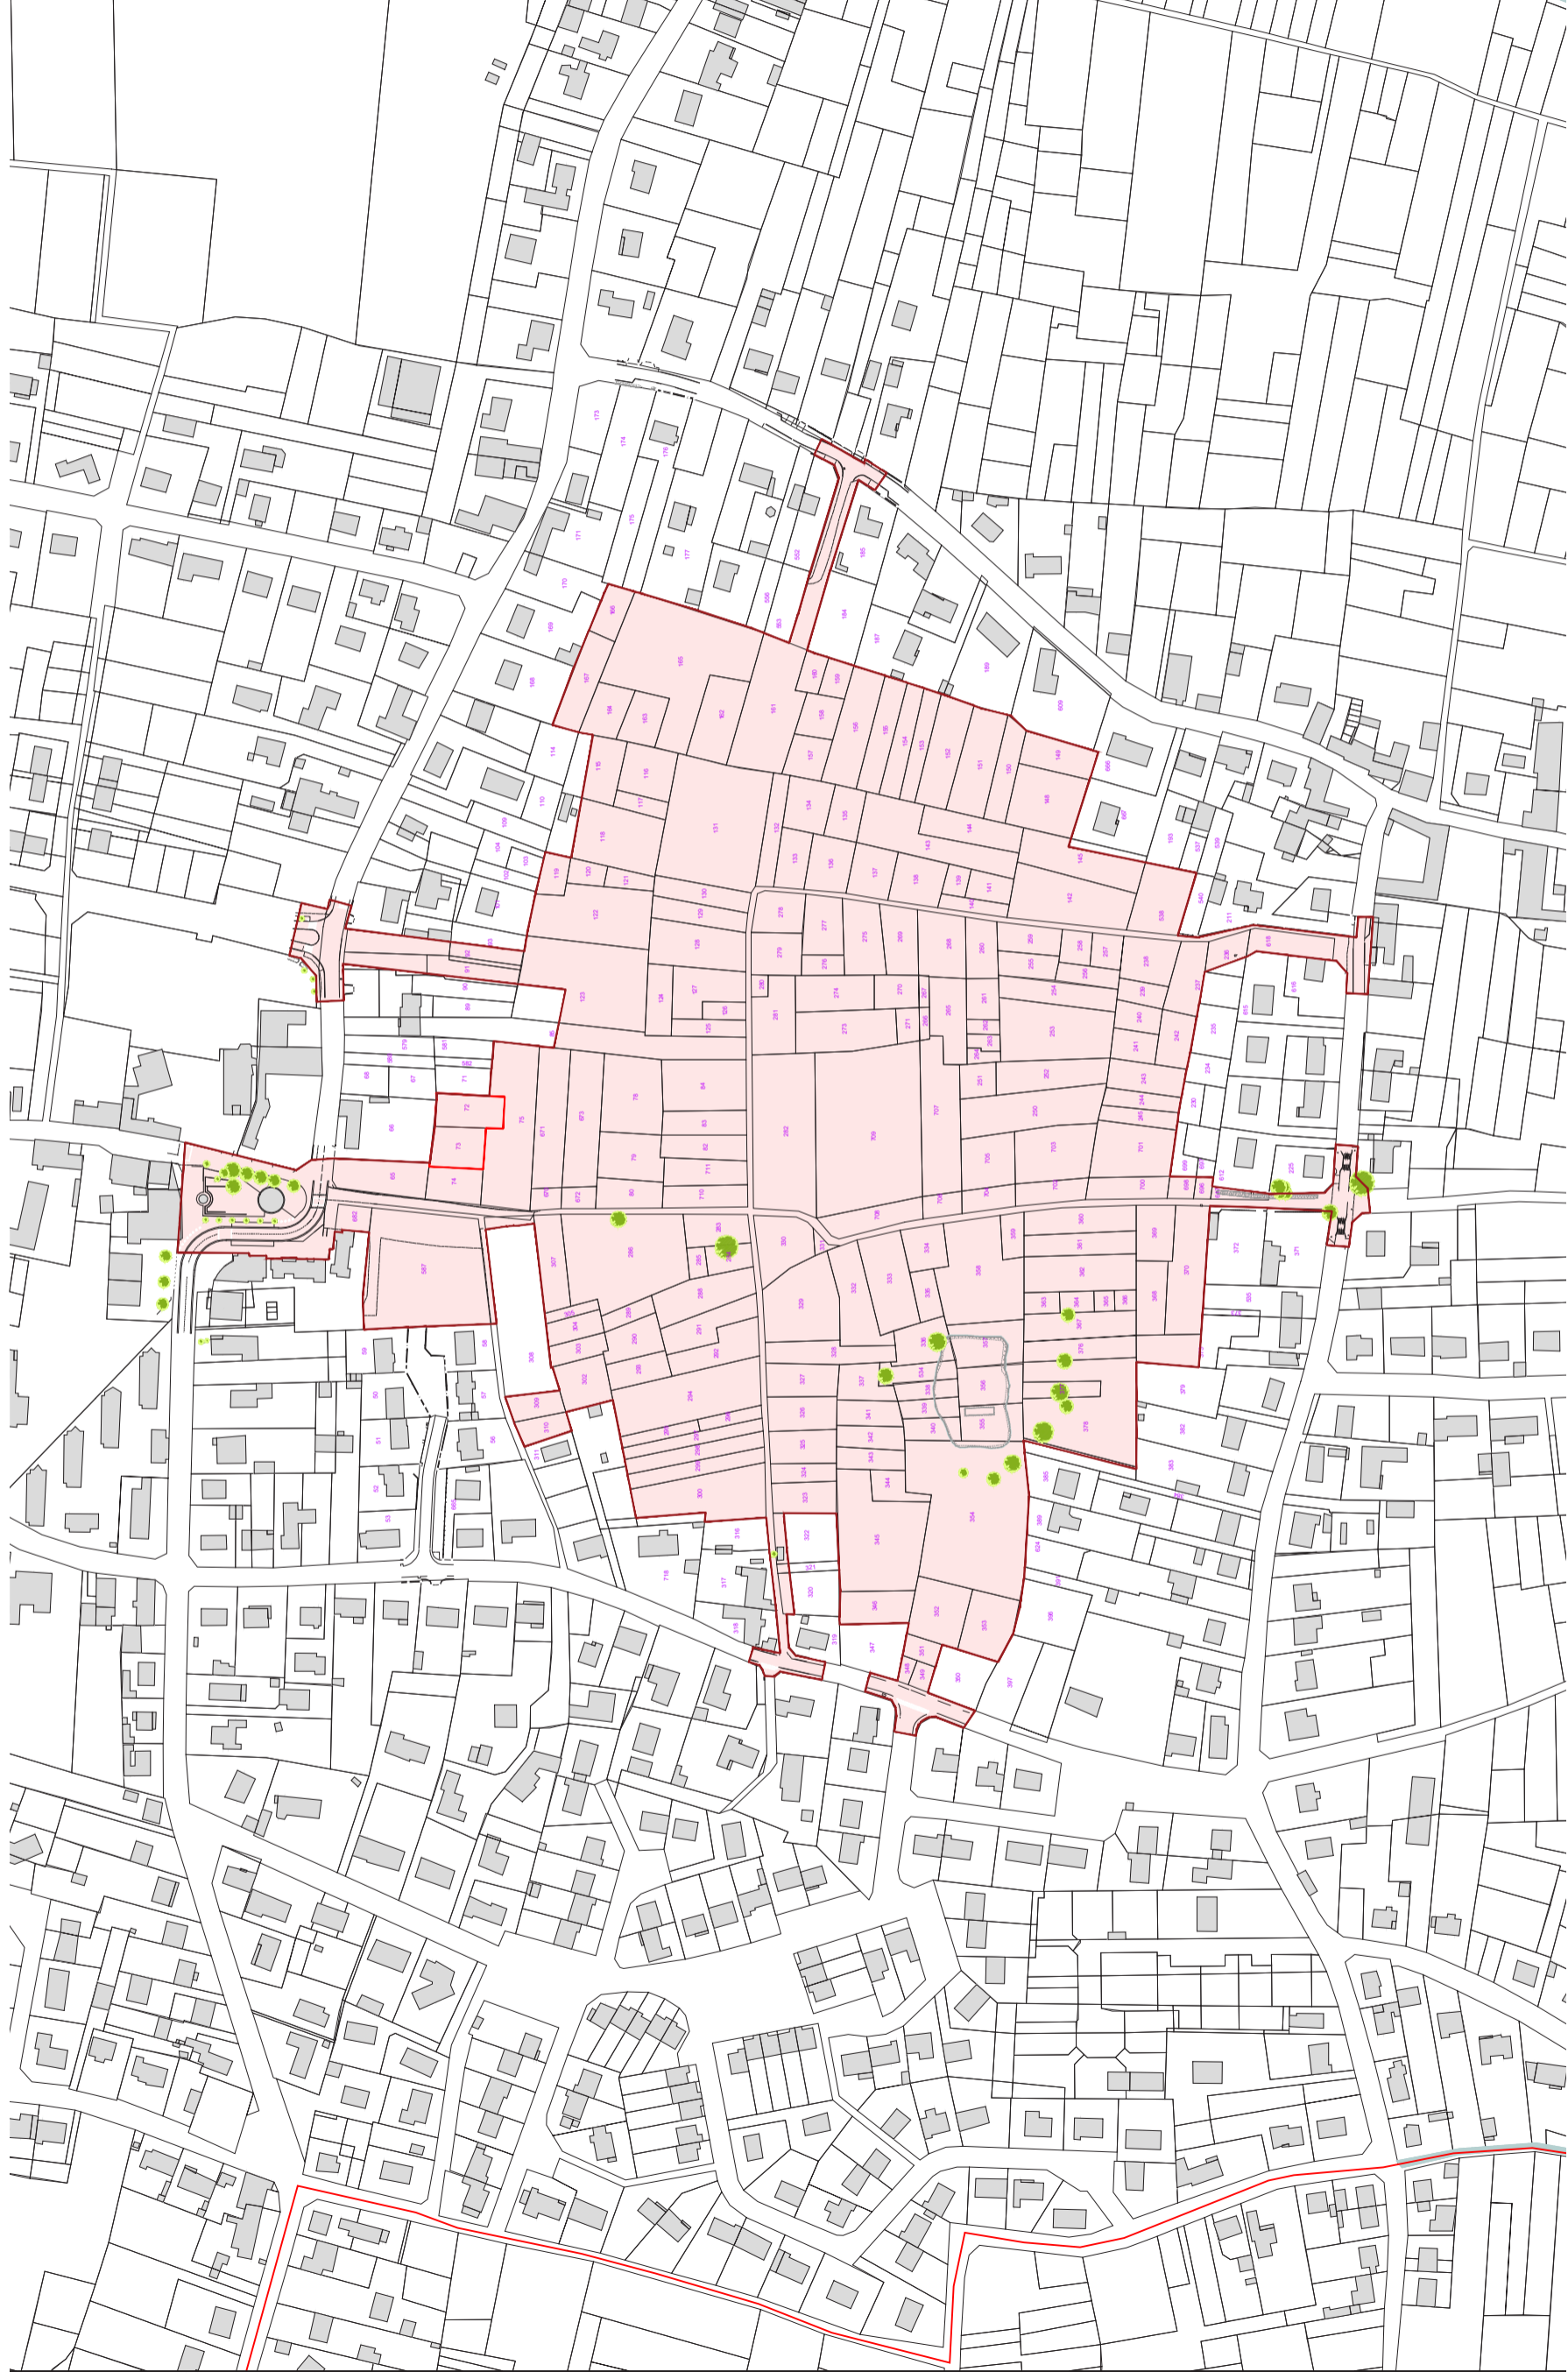

LIMITE DE LA  
ZAC

ECH 1/3000

SUPERFICIE  
environ 12.8  
hectares

**ZAC CHAMP PRIEUR SEMOY**  
PROJET DE DOSSIER DE CREATION DE LA ZAC

MAITRISE D'OUVRAGE  
NEXITY FONCIER CONSEIL



ARCHITECTE URBANISTE MANDATAIRE  
ATELIER MASSENA



PASSAGISTE  
COMPTOIR DES PROJETS

**comptoir des projets**



DATE  
10.12.2018

FORMAT  
A3