



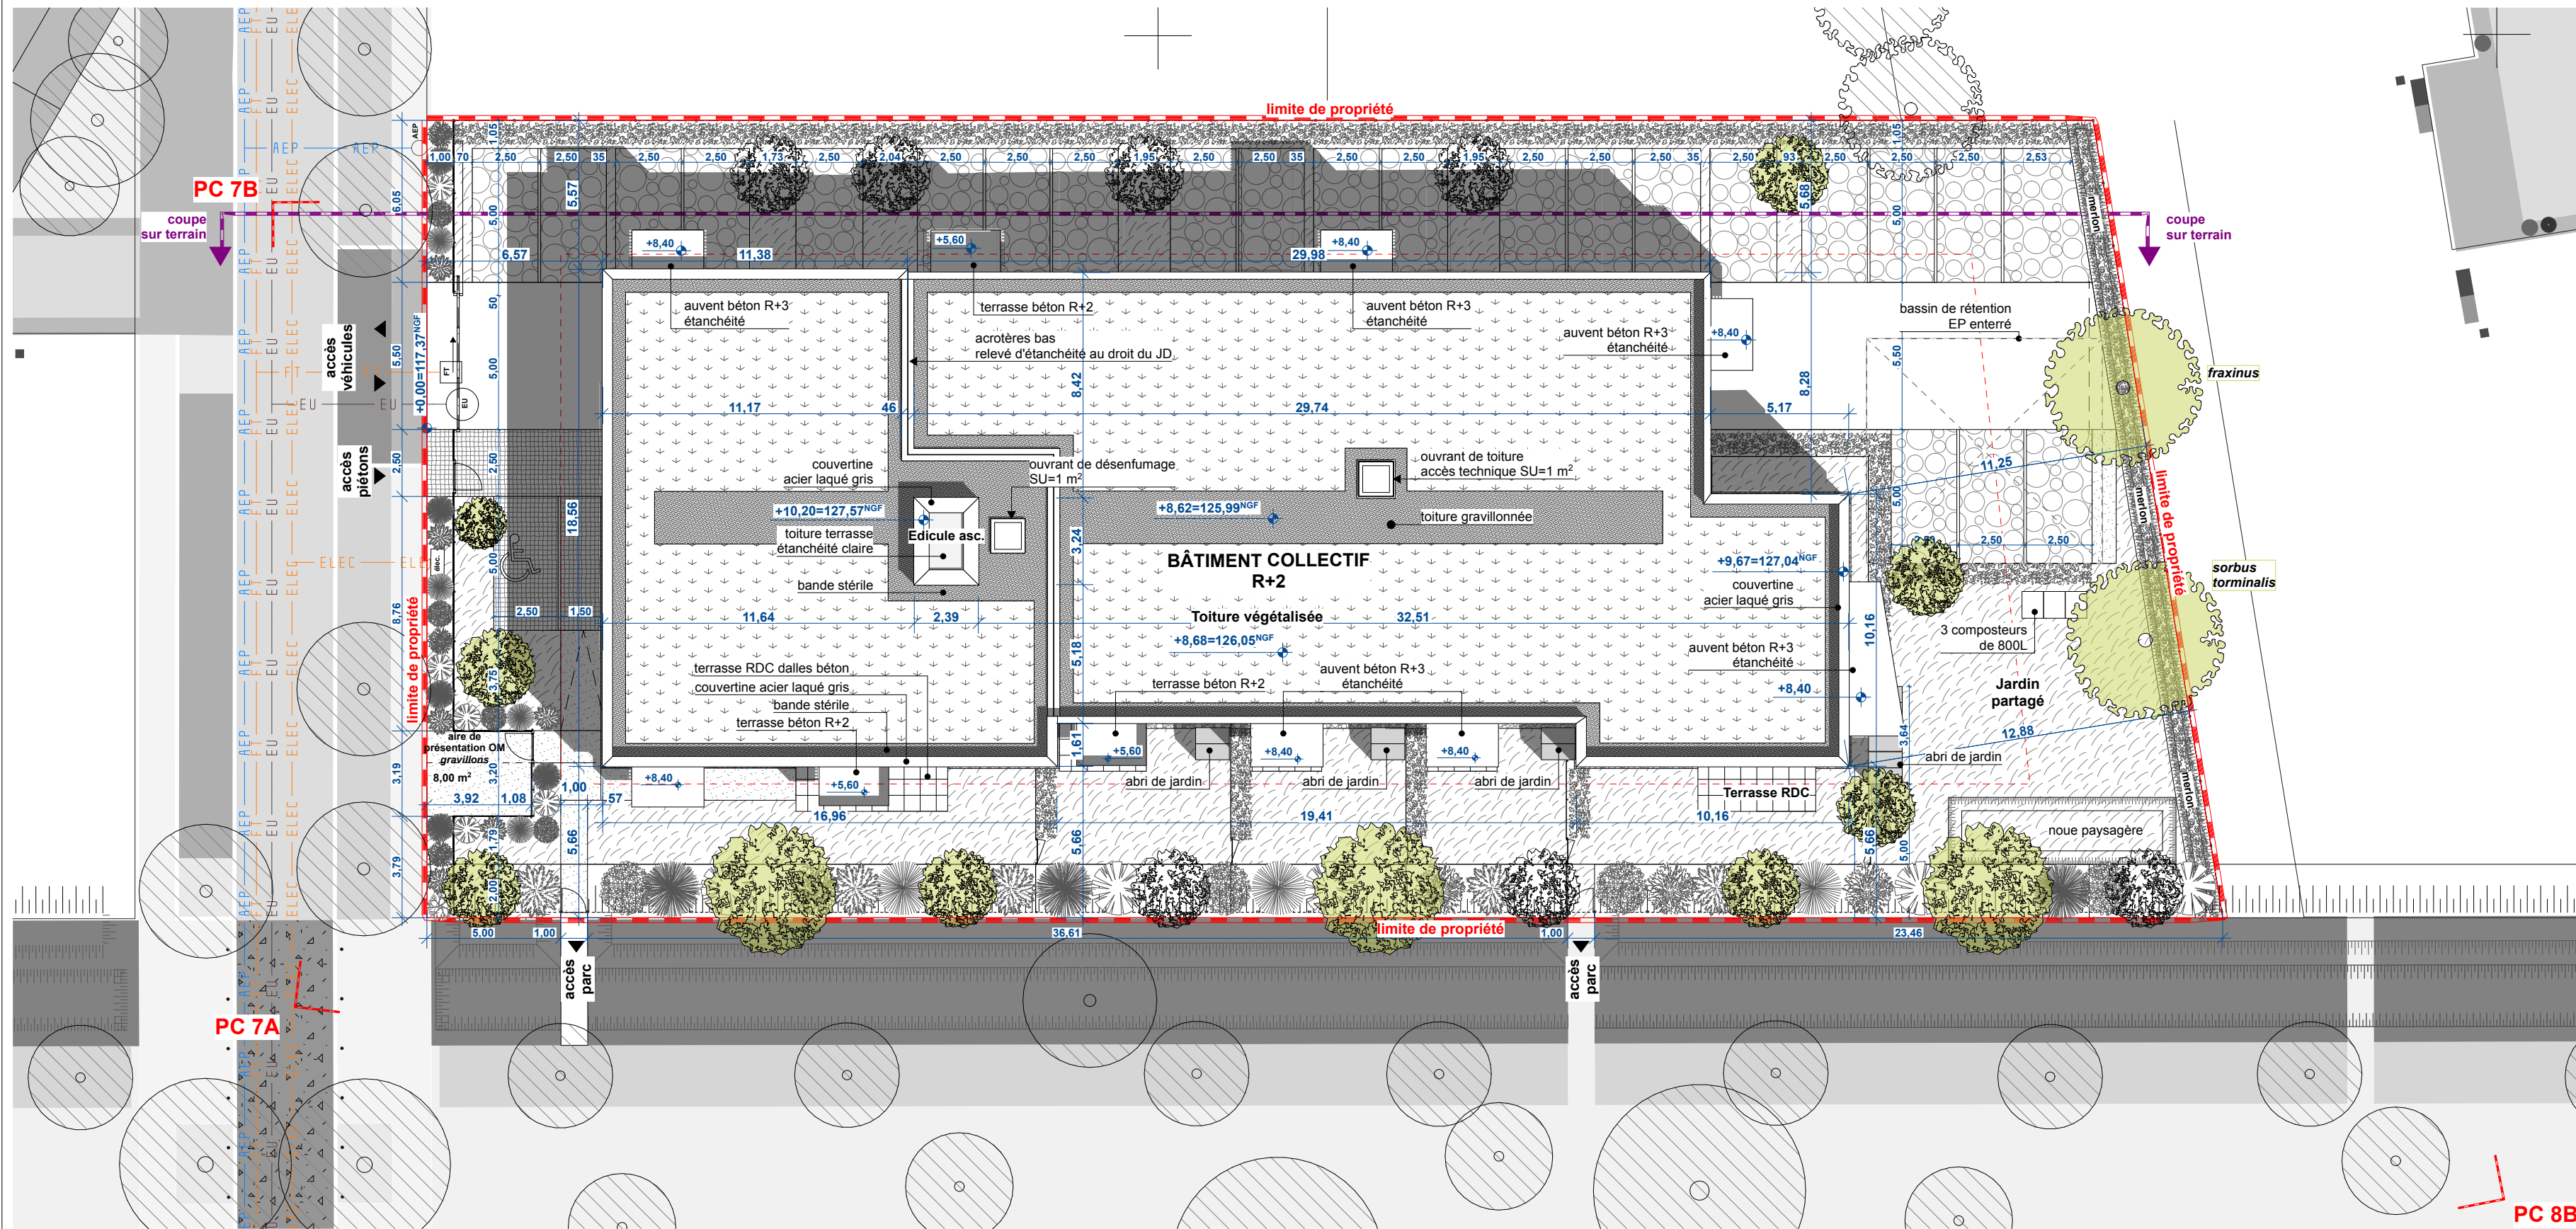


Plan de masse - 1/200



Plan de repérage type de clôtures - 1/500

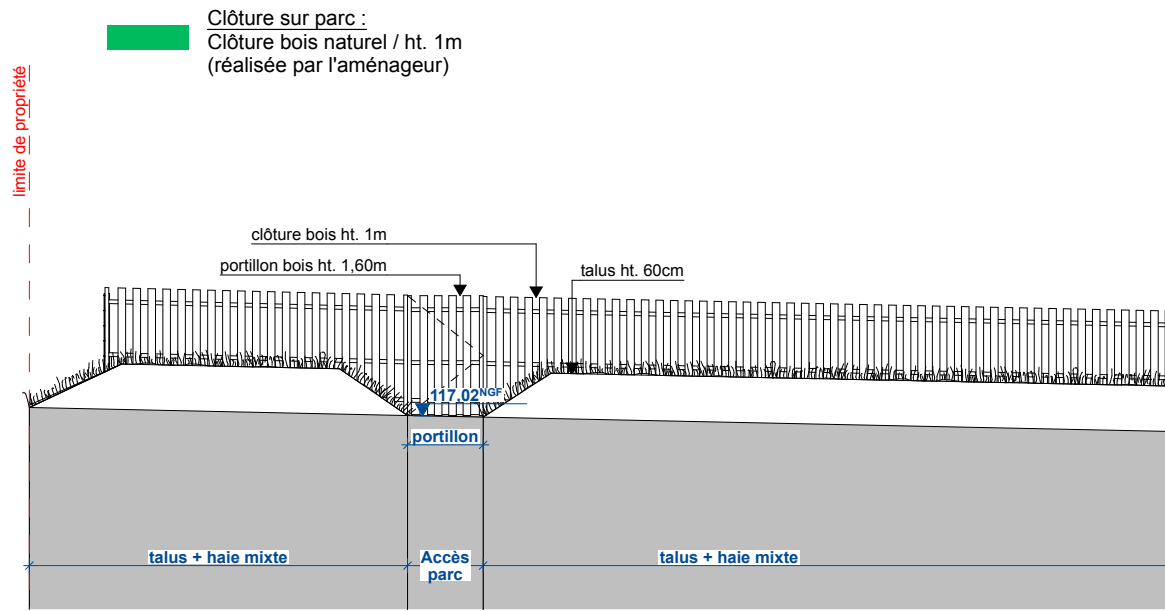


Elévation - Extrait - 1/100

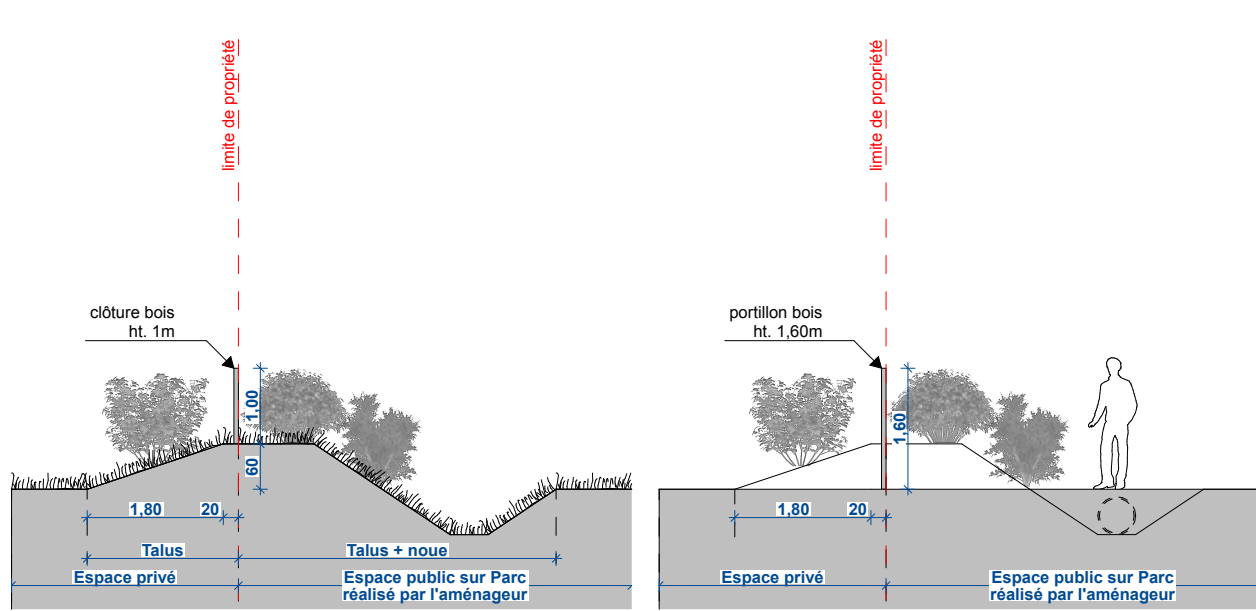

Coupe de principe sur talus - 1/100

Coupe de principe sur accès piéton vers parc - 1/100

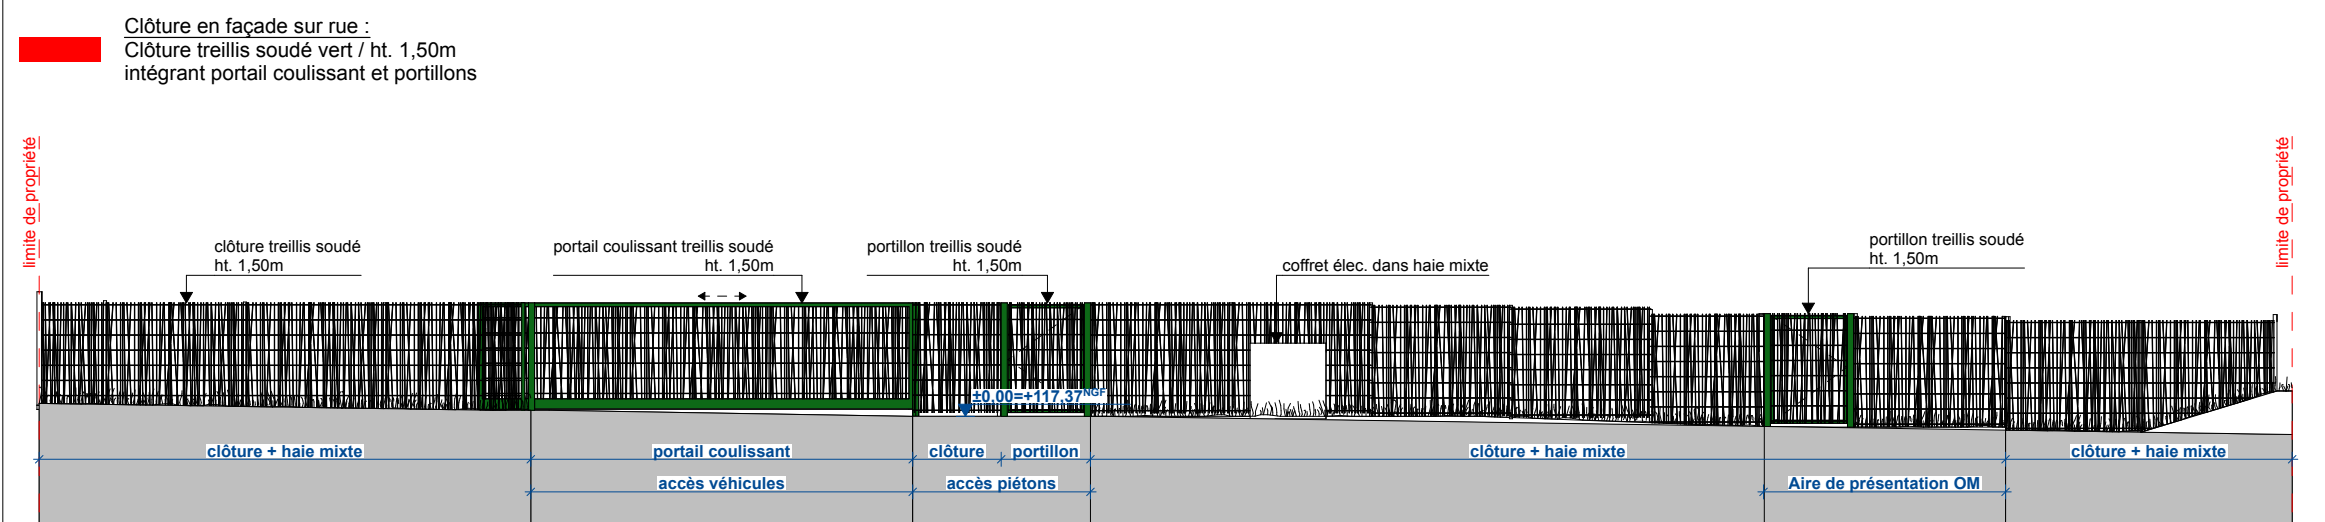


Elévation - 1/100



Coupe de principe - 1/100

Elévation de principe - Clôture grillage simple torsion - 1/100

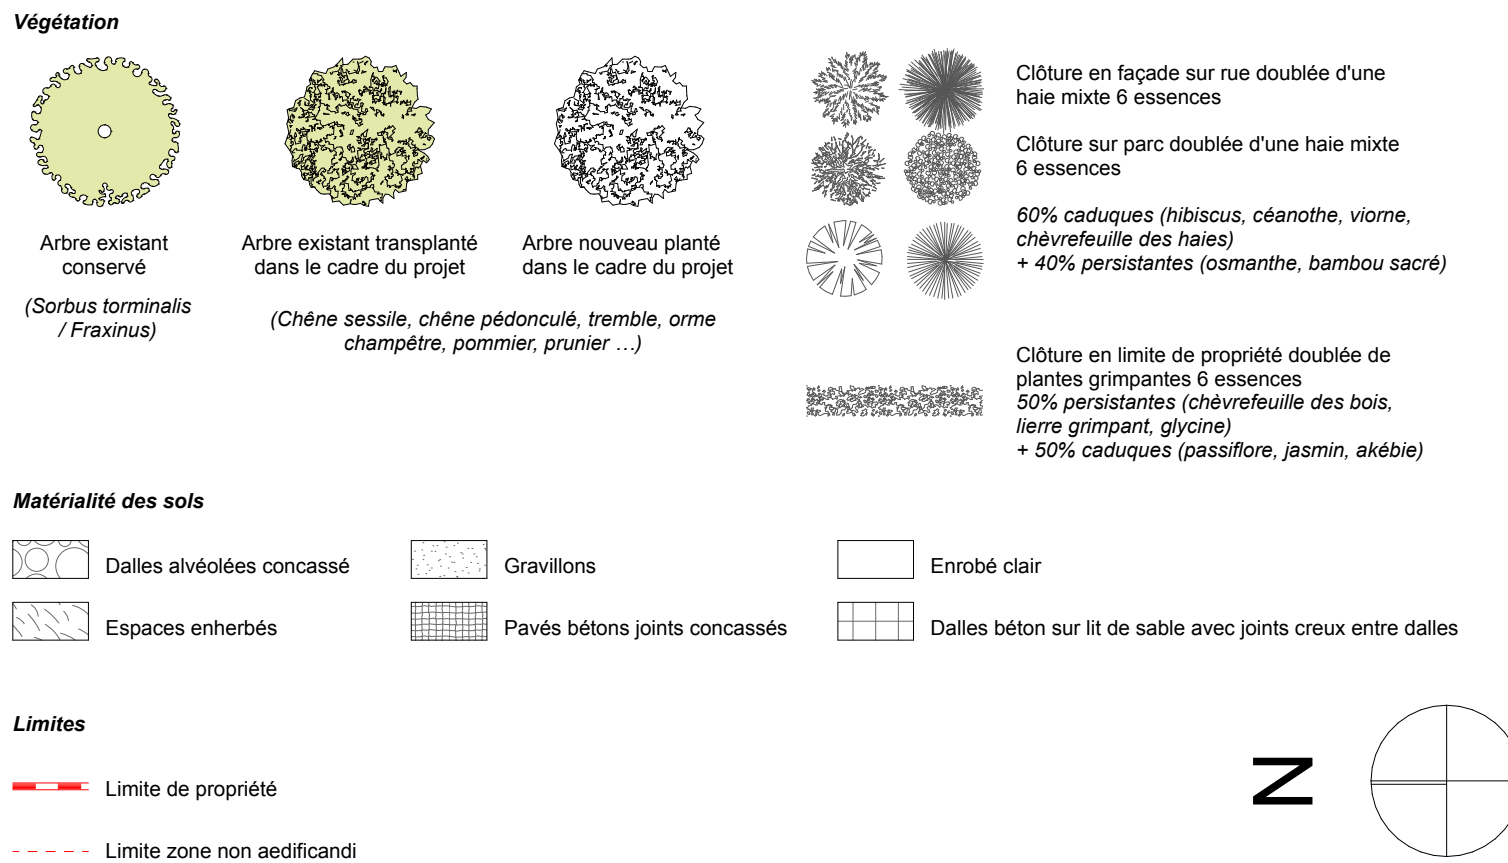

CONSTRUCTION D'UN ENSEMBLE IMMOBILIER DE LOGEMENTS COLLECTIFS À Ilot 13 - ZAC du Champ Prieur - Semoy (45)



PC 02.2

1:200, 1:100, 1:500
Mars 2023

Plan de masse - Projet

SA HLM FRANCE LOIRE
33, rue du Faubourg Bourgogne - BP 51557
45005 ORLÉANS Cédex 1



Maitre d'ouvrage
franceloire

Architecte
C

Economiste
L'atelier

BET Thermique / CVC / PB
BED

BET Structure
ANATECH

BET VRD
PERENNE

Bureau de contrôle
APAVE

Coordinateur SPS
UMAN

FRANCE LOIRE
33, rue du Faubourg Bourgogne - 45 000 Orléans

CRÉATURE ARCHITECTES
1, bd Aristide Briand - 45 000 Orléans - 02.38.54.38.52 - orleans@creature.archi

L'ATELIER ECONOMIE ET CONSTRUCTION
2, rue Bonne Dame - 45 110 Châteauneuf sur Loire - 02.38.23.13.86 - fm@latelier.eco

BED
8, rue du Bourgneuf - 45 140 Ormes - 02.38.86.14.11 - etudes@bed-thermique.com

ANATECH
285, rue Girardeau - 37 000 Tours - 02.47.27.59.86 - info@anatech.fr

PERENNE
6, rue Bernard Palissy - 45 800 Saint Jean de Braye - 07.68.95.61.42 - emilie@perenne-be.fr

APAVE
12, chemin du Pont Cotelie - 45 100 Orléans - 02.38.22.64.64 - orleans@apave.com

UMAN
264, rue des sables de sary - 45 770 Saran - 06.32.84.20.35 - julien.monthe@uman.co