
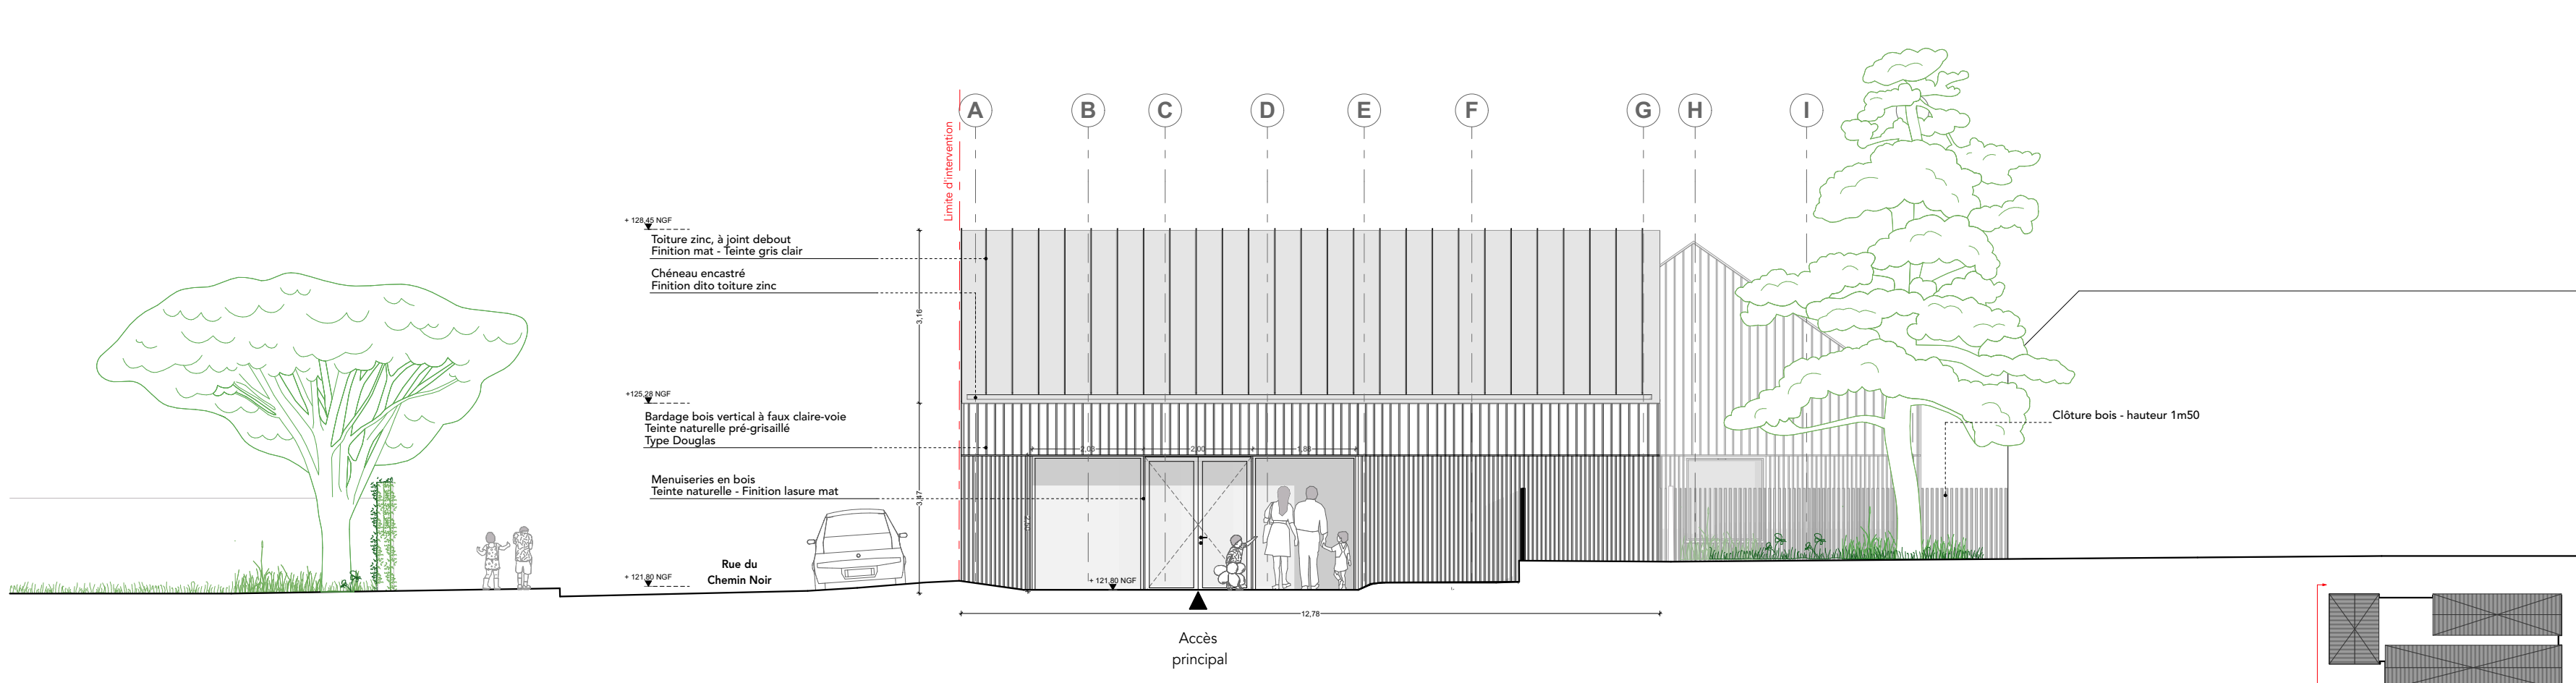
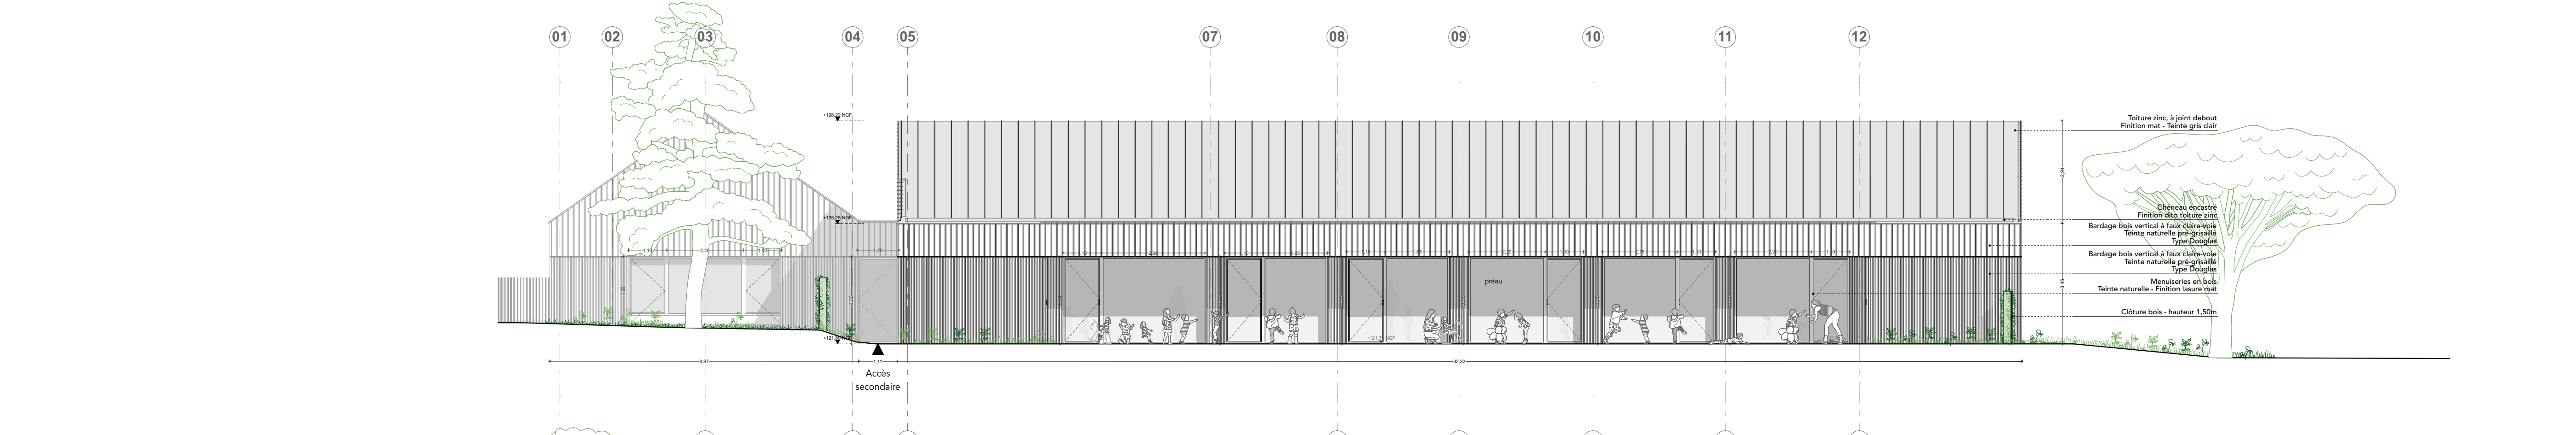
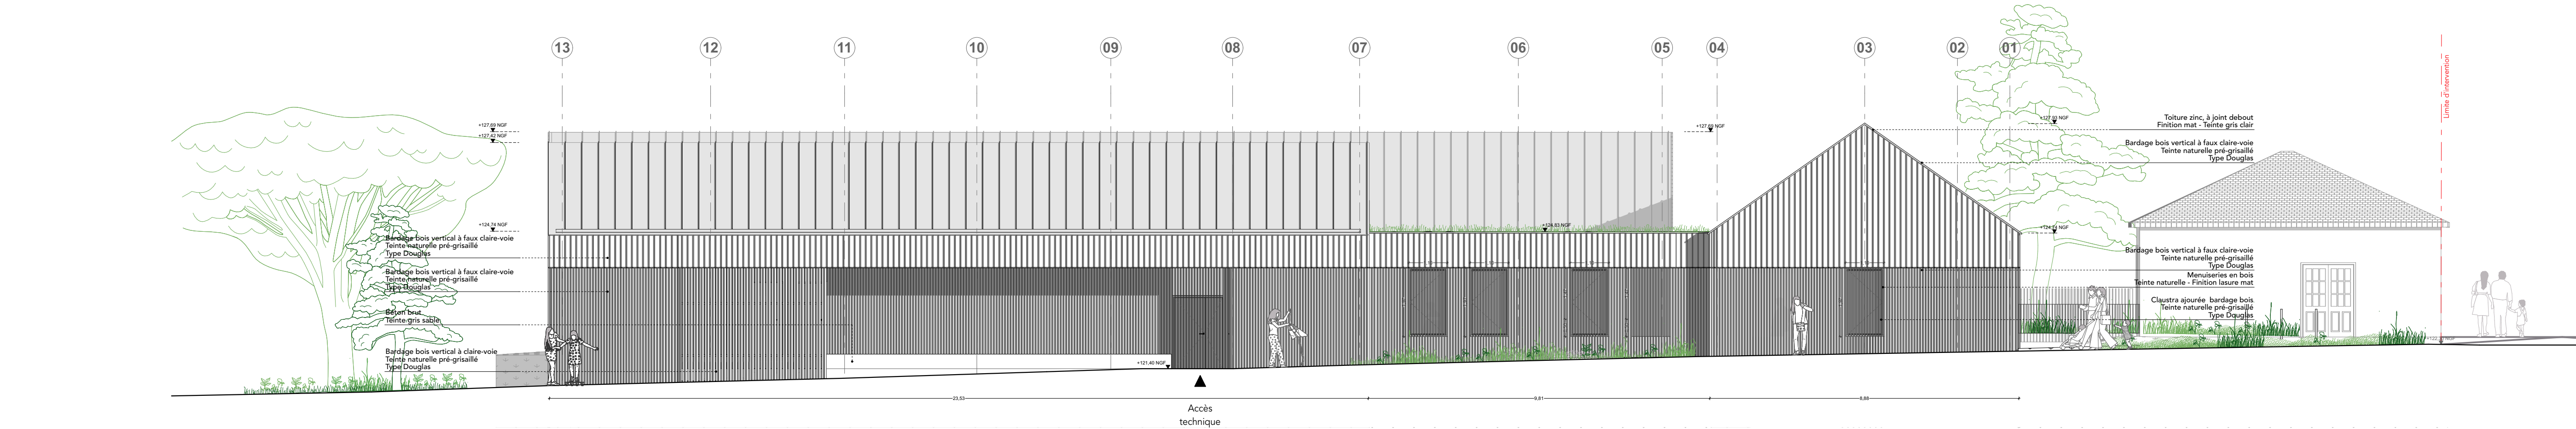


MAITRISE D'OUVRAGE

ville de Semoy
Hôtel de Ville
20 Place François Mitterrand
45400 SEMOY


Chargée d'opération :
- Mme DEQUIEDT Léa - Directrice Générale des Services
Tél : 02 38 61 96 50
dgs@ville-semoy.fr

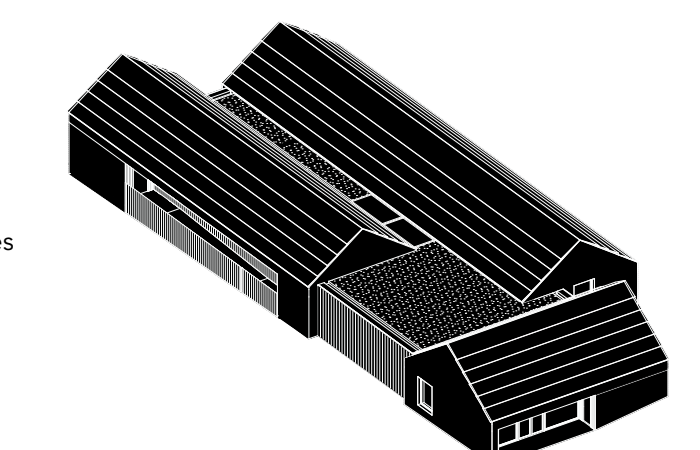

MAITRISE D'OEUVRE

BOSCO (Architectes mandataires)
101 Rue Bisson
75 020 PARIS

Tél : 01 84 60 84 99

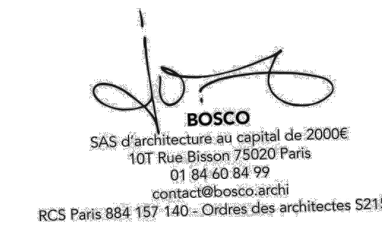

SAS d'architecture au capital de 2000€
101 Rue Bisson 75020 Paris
01 84 60 84 99
contact@bosco.archi
RCS Paris 884 157 140 - Ordre des architectes 521562

EICP, économiste
olivier.fouasson@cdreco - 01 53 46 67 50
Bois Paille Ingénierie, BET structure
contact@boispailleingenierie.com - 06 02 35 06 95

Climat conseil, BET Fluides/SSI
cquichini.climat@gmail.com - 05 49 03 18 42

META Acoustique, BET acoustique
cgg@acoustique-meta.com - 01 77 16 86 20

BEG, BET VRD
begvrd@club-internet.fr - 02 47 66 24 38

Façades / 1:100°

CODE PROJET	PHASE	DATE D'EDITION	PLANCHE
SEM	PC	01 03 2023	PC5.1