


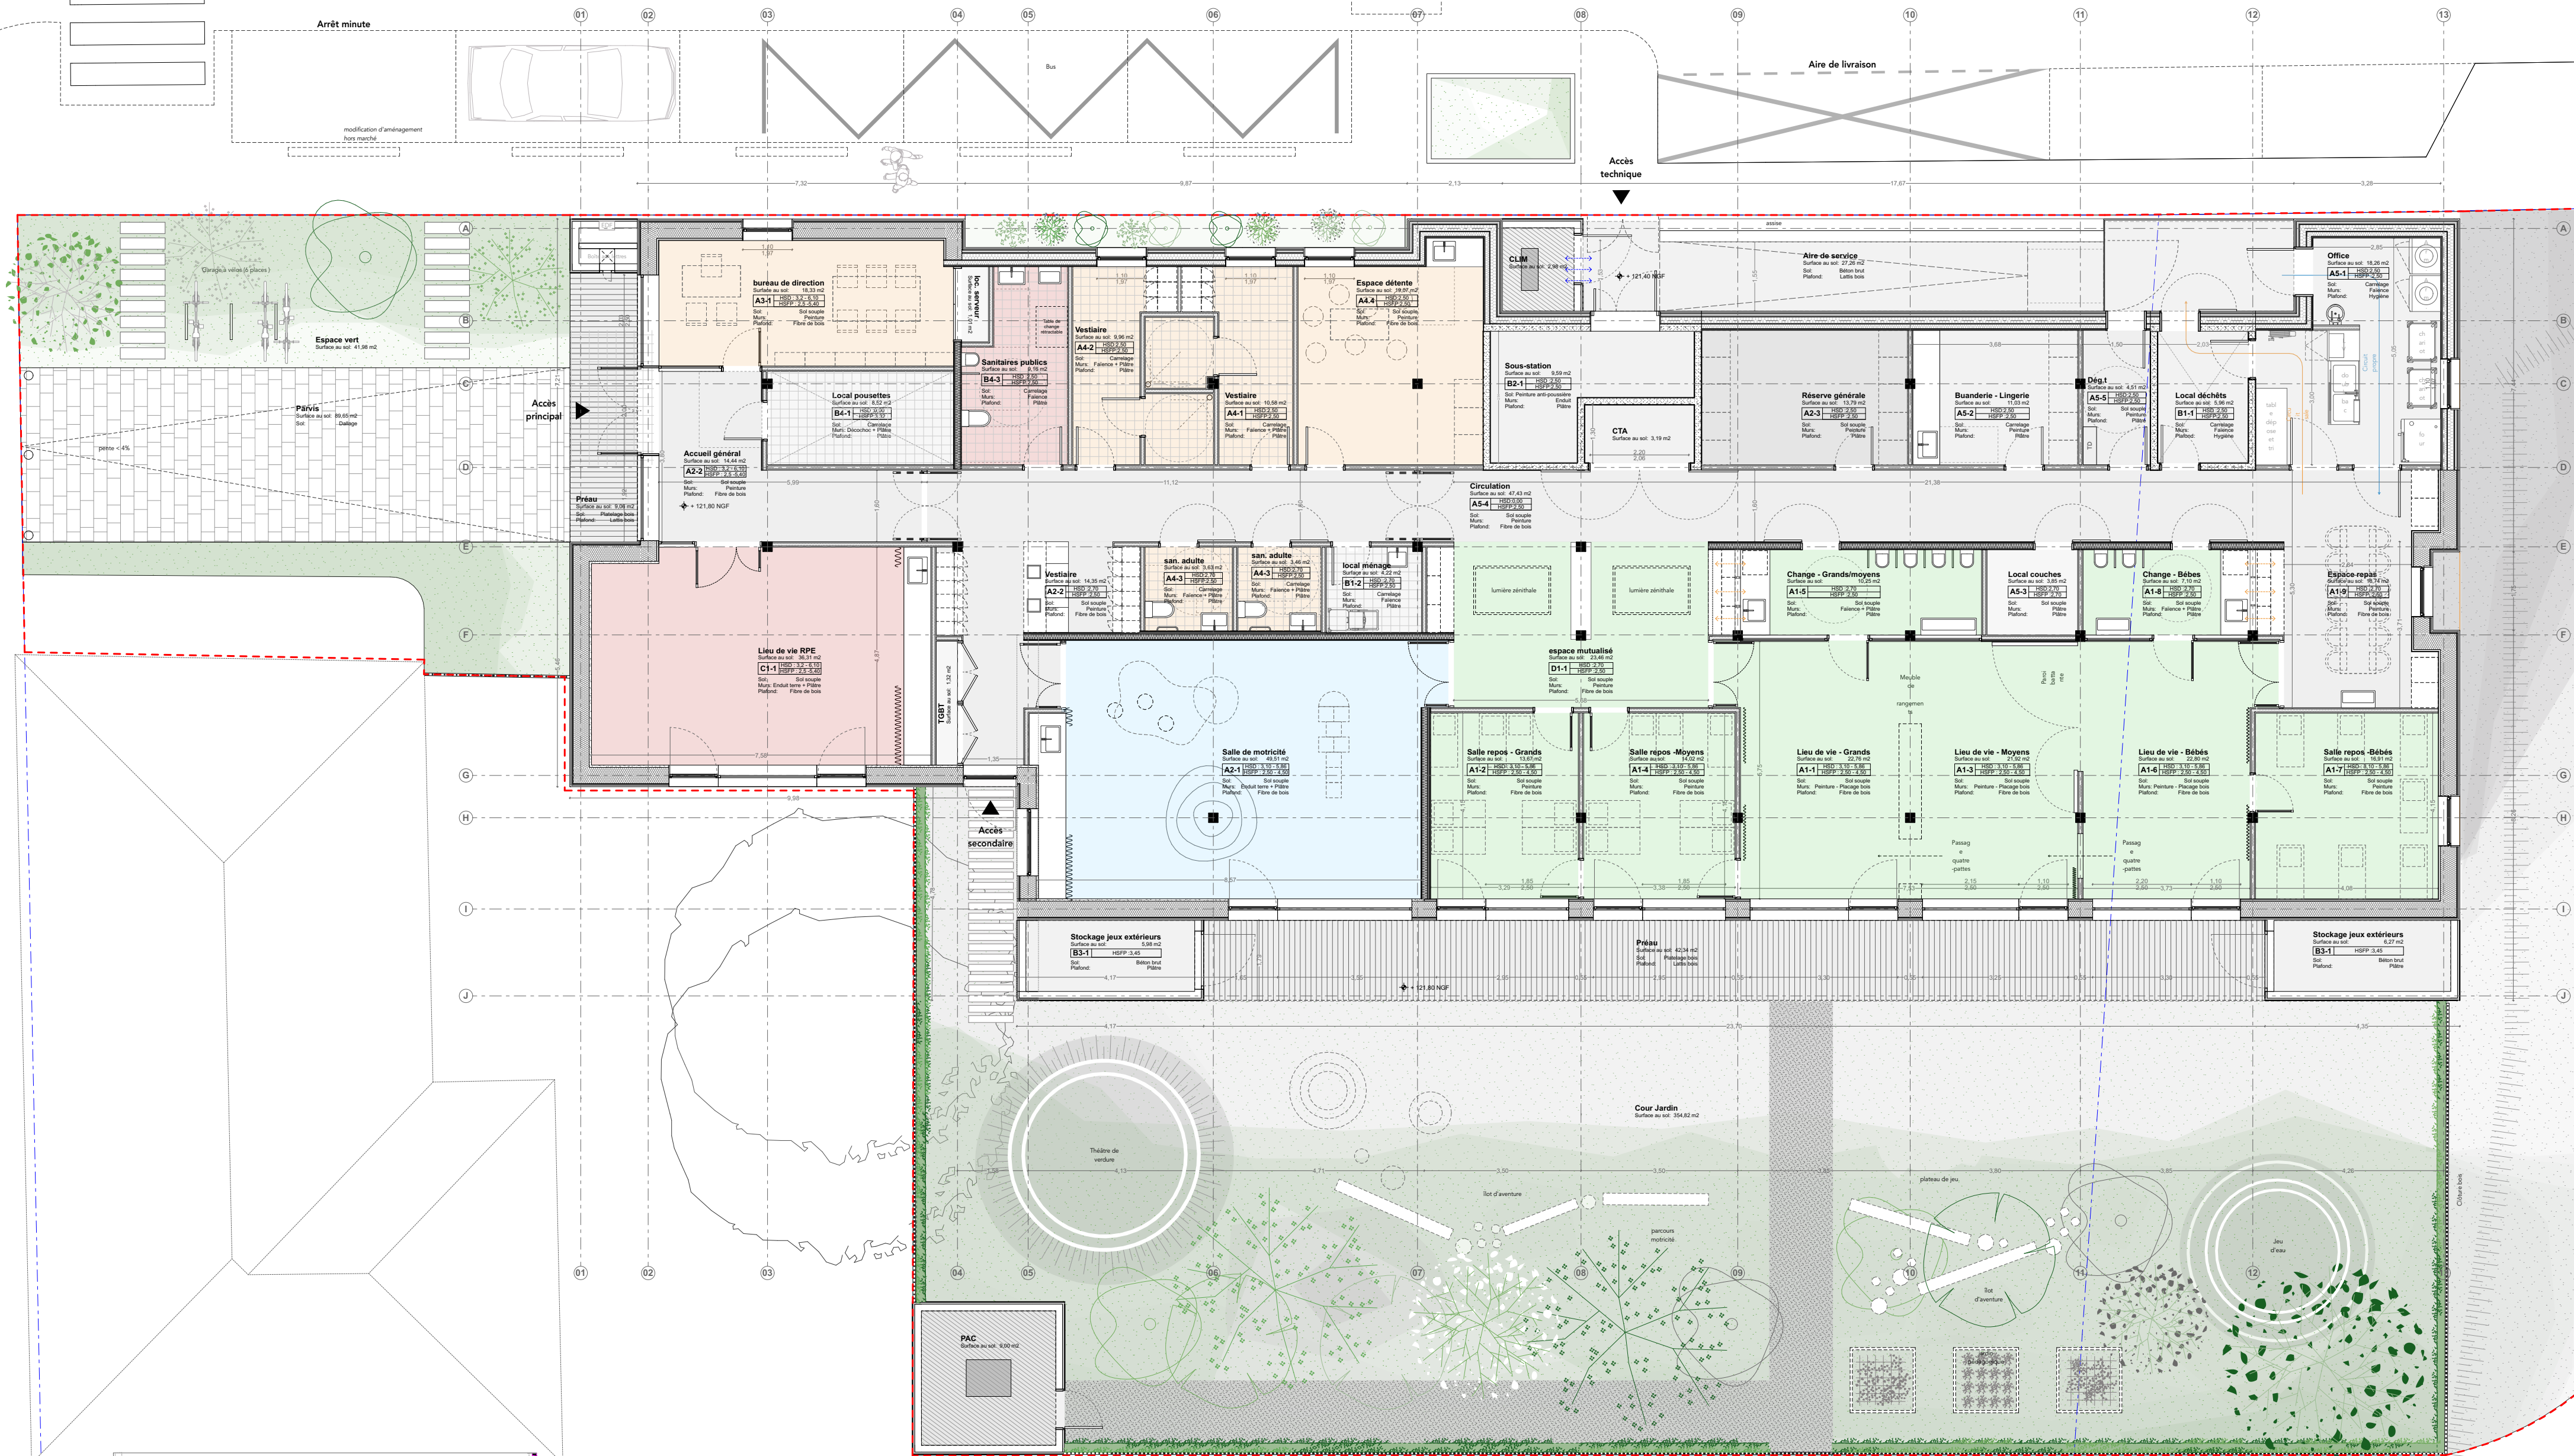


MAITRISE D'OUVRAGE

ville de Semoy

Hôtel de Ville
20 Place François Mitterrand
45400 SEMOY

Chargée d'opération :
- Mme DEQUIEDT Léa - Directrice Générale des Services
Tél : 02 38 61 96 50
dgs@ville-semoy.fr

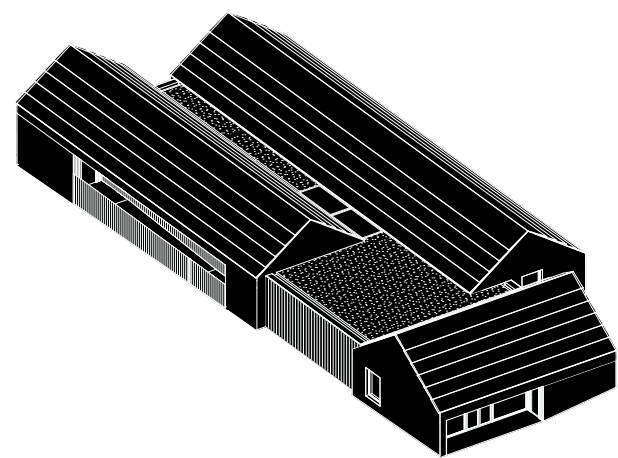

MAITRISE D'OEUVRE

BOSCO (Architectes mandataires)
101 Rue Bisson
75 020 PARIS

Tél : 01 84 60 84 99


EICP, économiste
olivier.fouasson@cdreco - 01 53 46 67 50

Bois Paille Ingénierie, BET structure
contact@boispailleingenierie.com - 06 02 35 06 95

Climat conseil, BET Fluides/SSI
cquillchini.climat@gmail.com - 05 49 03 18 42

META Acoustique, BET acoustique
cgg@acoustique-meta.com - 01 77 16 86 20

BEG, BET VRD
begvrd@club-internet.fr - 02 47 66 24 38

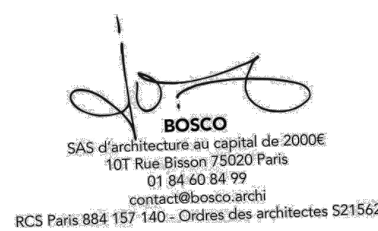

Plan de Rez-de-chaussée / 1:100°

CODE PROJET

SEM

PHASE

PC

DATE D'EDITION

01 | 03 | 2023

PLANCHE

ANN.1